


Чертеж межевания территории, ограниченной с северо-западной стороны - пер. Зеленый, с восточной стороны - ул. Продольная, с южной стороны - ул. Дружбы

М 1:3000

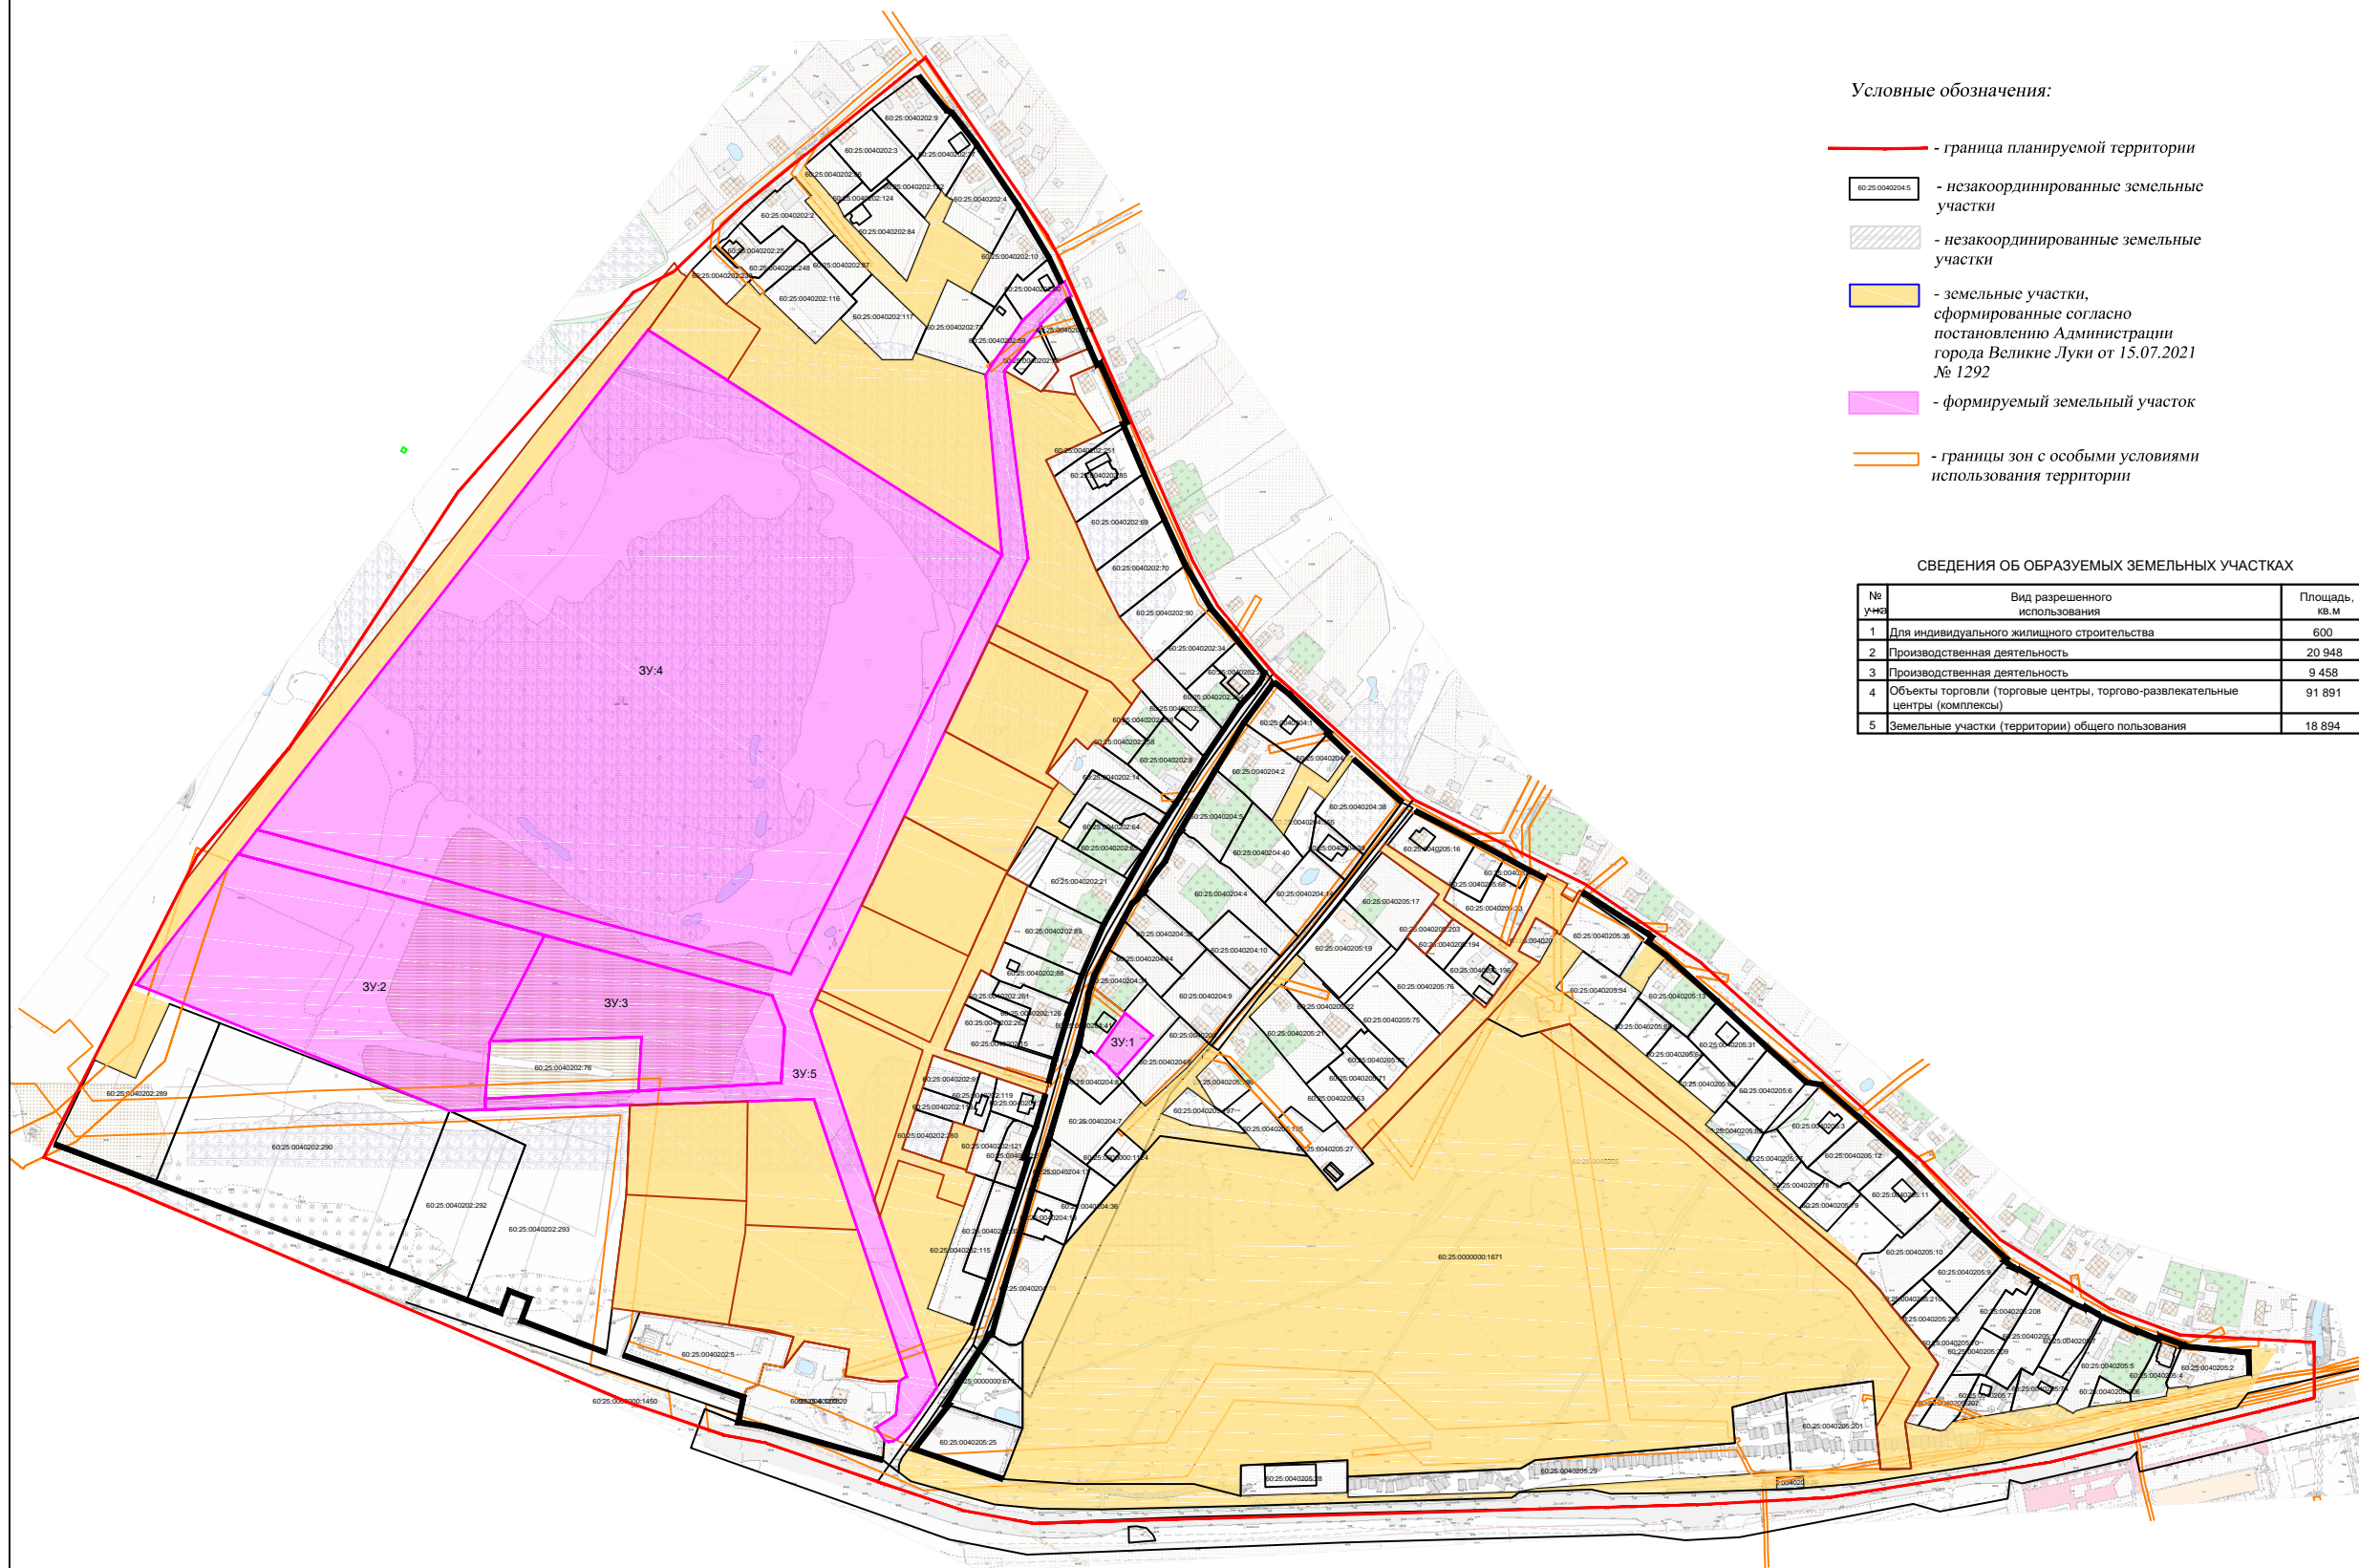

Условные обозначения:

- - граница планируемой территории
- незакоординированные земельные участки
- незакоординированные земельные участки
- земельные участки, сформированные согласно постановлению Администрации города Великие Луки от 15.07.2021 № 1292
- формируемый земельный участок
- границы зон с особыми условиями использования территории

СВЕДЕНИЯ ОБ ОБРАЗУЕМЫХ ЗЕМЕЛЬНЫХ УЧАСТКАХ

№ уч.з.	Вид разрешенного использования	Площадь, кв.м
1	Для индивидуального жилищного строительства	600
2	Производственная деятельность	20 948
3	Производственная деятельность	9 458
4	Объекты торговли (торговые центры, торгово-развлекательные центры (комплексы))	91 891
5	Земельные участки (территории) общего пользования	18 894