


Основной чертеж планировочной структуры территории, ограниченной с северо-западной стороны - пер. Зеленый,
с восточной стороны - ул. Продольная, с южной стороны - ул. Дружбы

М 1:3000

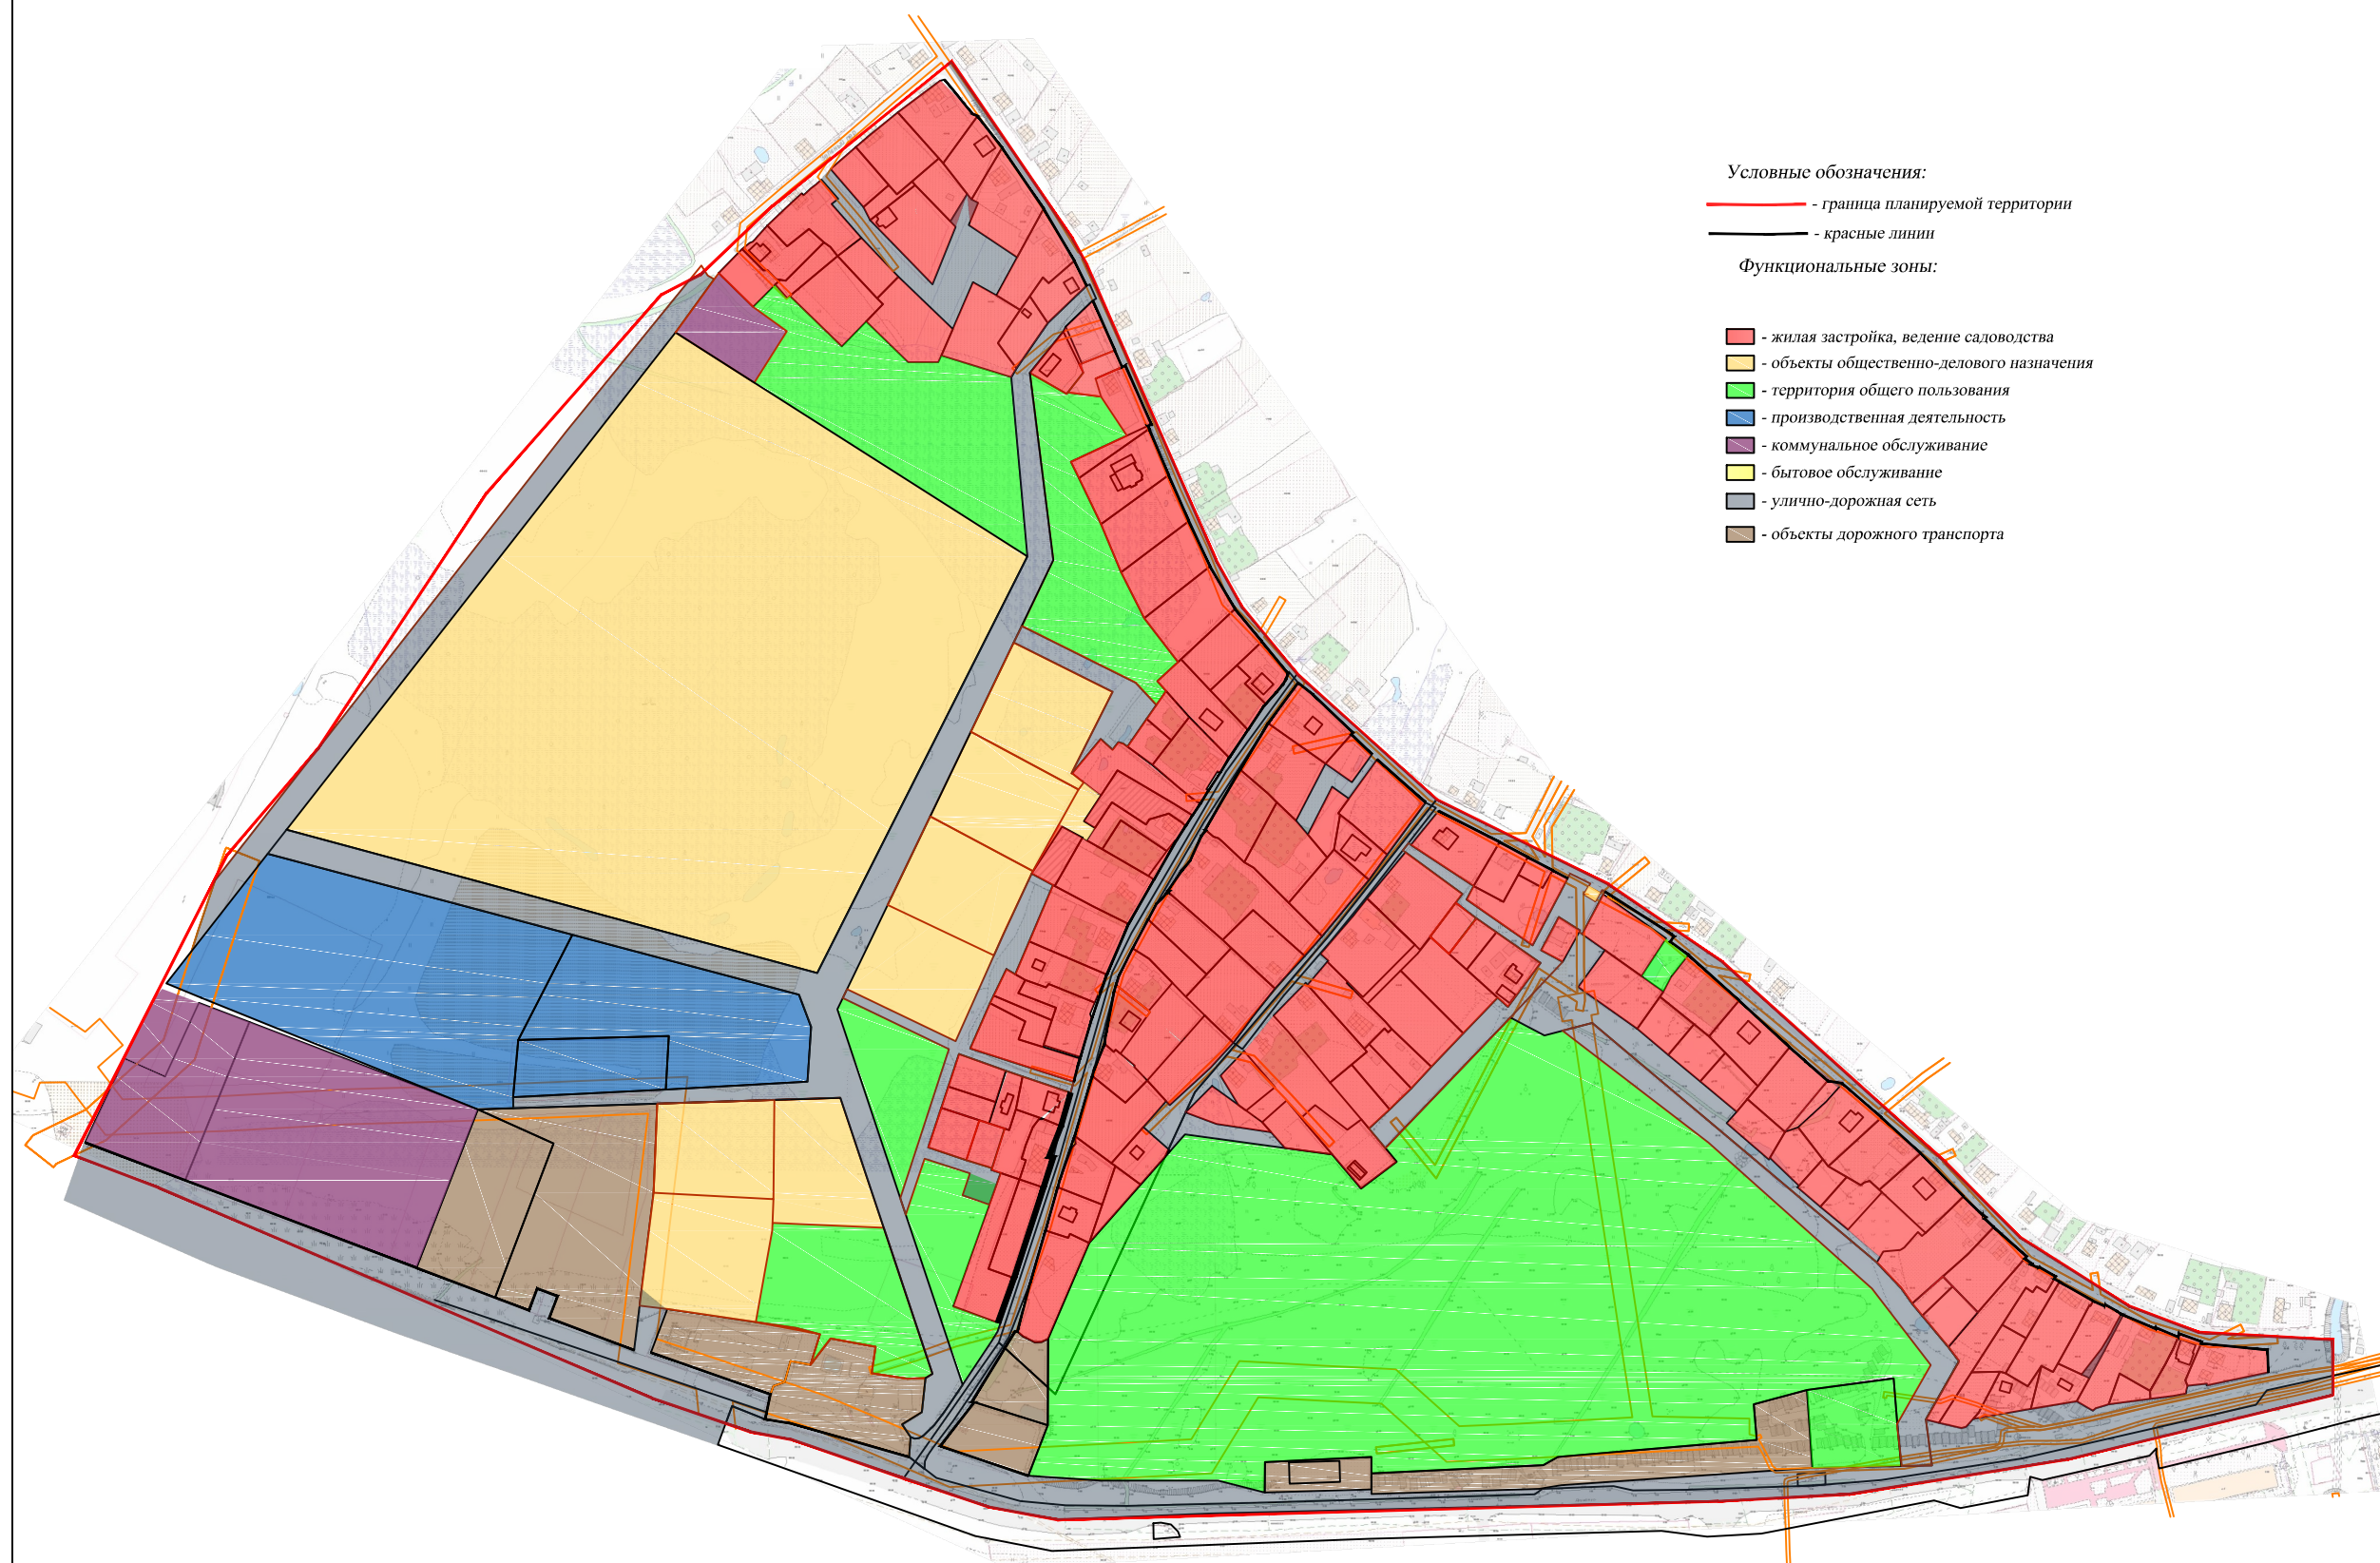

Условные обозначения:

- граница планируемой территории
- красные линии

Функциональные зоны:

- жилая застройка, ведение садоводства
- объекты общественно-делового назначения
- территория общего пользования
- производственная деятельность
- коммунальное обслуживание
- бытовое обслуживание
- улично-дорожная сеть
- объекты дорожного транспорта