


## Чертеж межевания территории,

ограниченной с севера - границей города Великие Луки, с северо-запада - ул. Рибково, с запада - ул. Лесная, с юга - границей садоводческих товариществ "Заря", "Мелиоратор", с востока - границей города Великие Луки

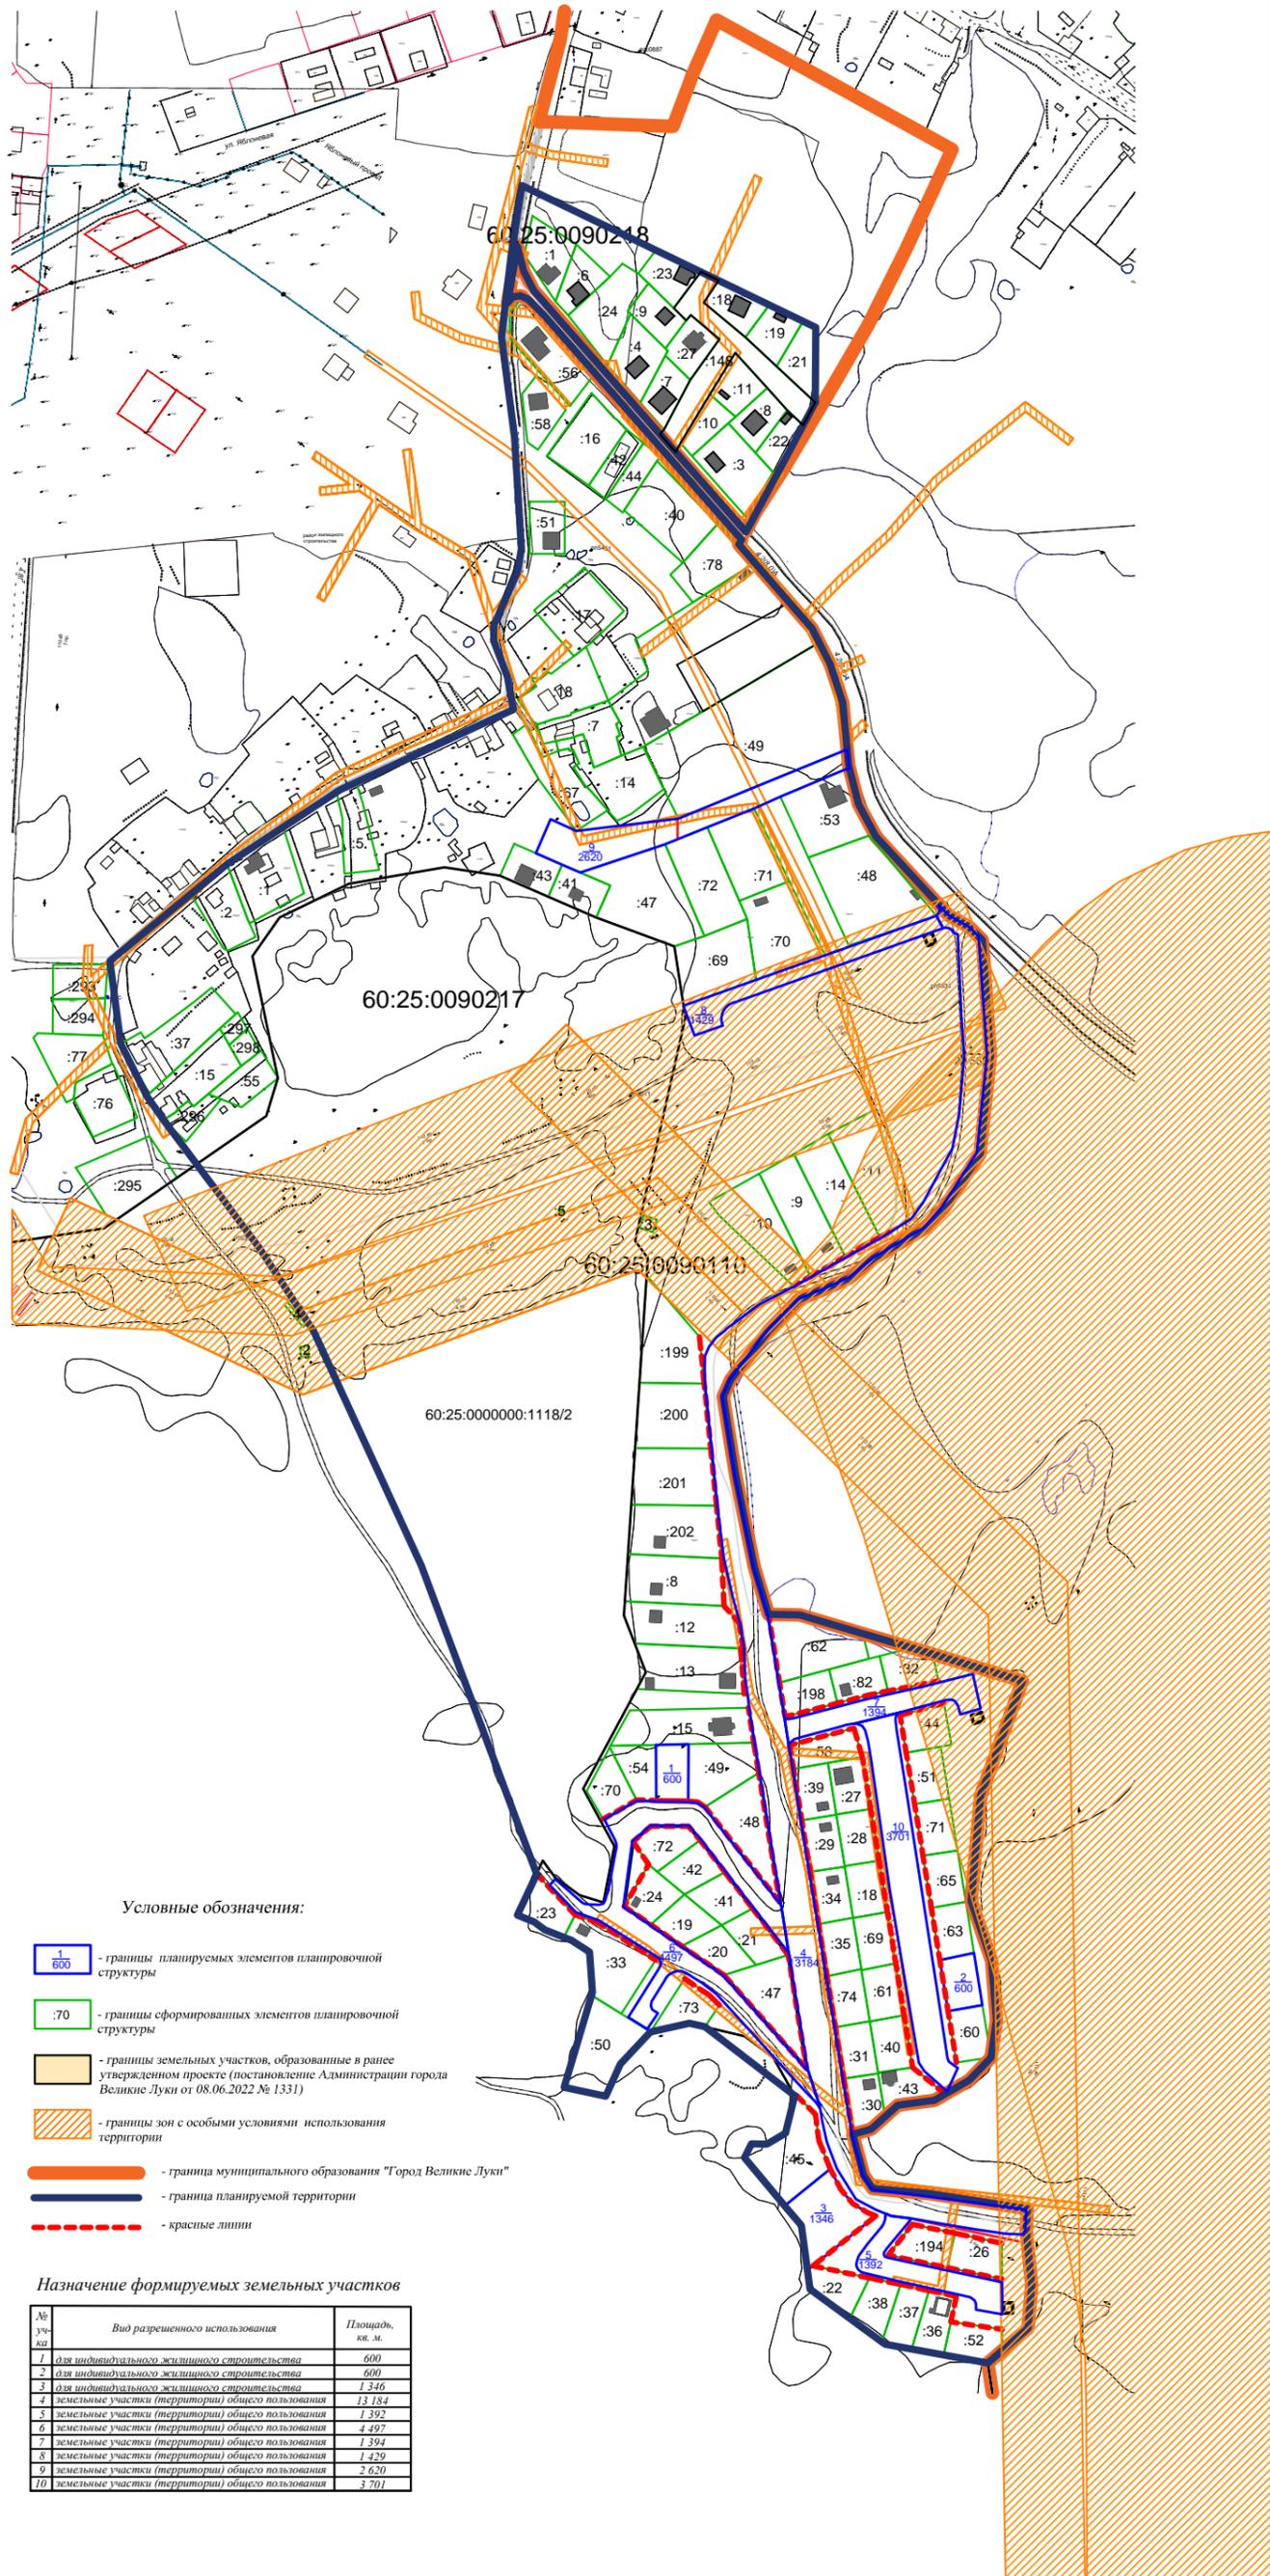

**Условные обозначения:**

- 1/600 - границы планируемых элементов планировочной структуры
- :70 - границы сформированных элементов планировочной структуры
- границы земельных участков, образованные в ранее утвержденном проекте (постановление Администрации города Великие Луки от 08.06.2022 № 1331)
- границы зон с особыми условиями использования территории
- граница муниципального образования "Город Великие Луки"
- граница планируемой территории
- красные линии

**Назначение формируемых земельных участков**

№ участка	Вид разрешенного использования	Площадь, кв. м.
1	для индивидуального жилищного строительства	600
2	для индивидуального жилищного строительства	600
3	для индивидуального жилищного строительства	1 346
4	земельные участки (территории) общего пользования	13 184
5	земельные участки (территории) общего пользования	1 392
6	земельные участки (территории) общего пользования	4 497
7	земельные участки (территории) общего пользования	1 394
8	земельные участки (территории) общего пользования	1 429
9	земельные участки (территории) общего пользования	2 620
10	земельные участки (территории) общего пользования	3 701