

# Чертеж территорий объектов культурного наследия


М 1:2000

Условные обозначения:

— - граница планируемой территории

— - границы сформированных земельных участков

— - границы образуемых земельных участков

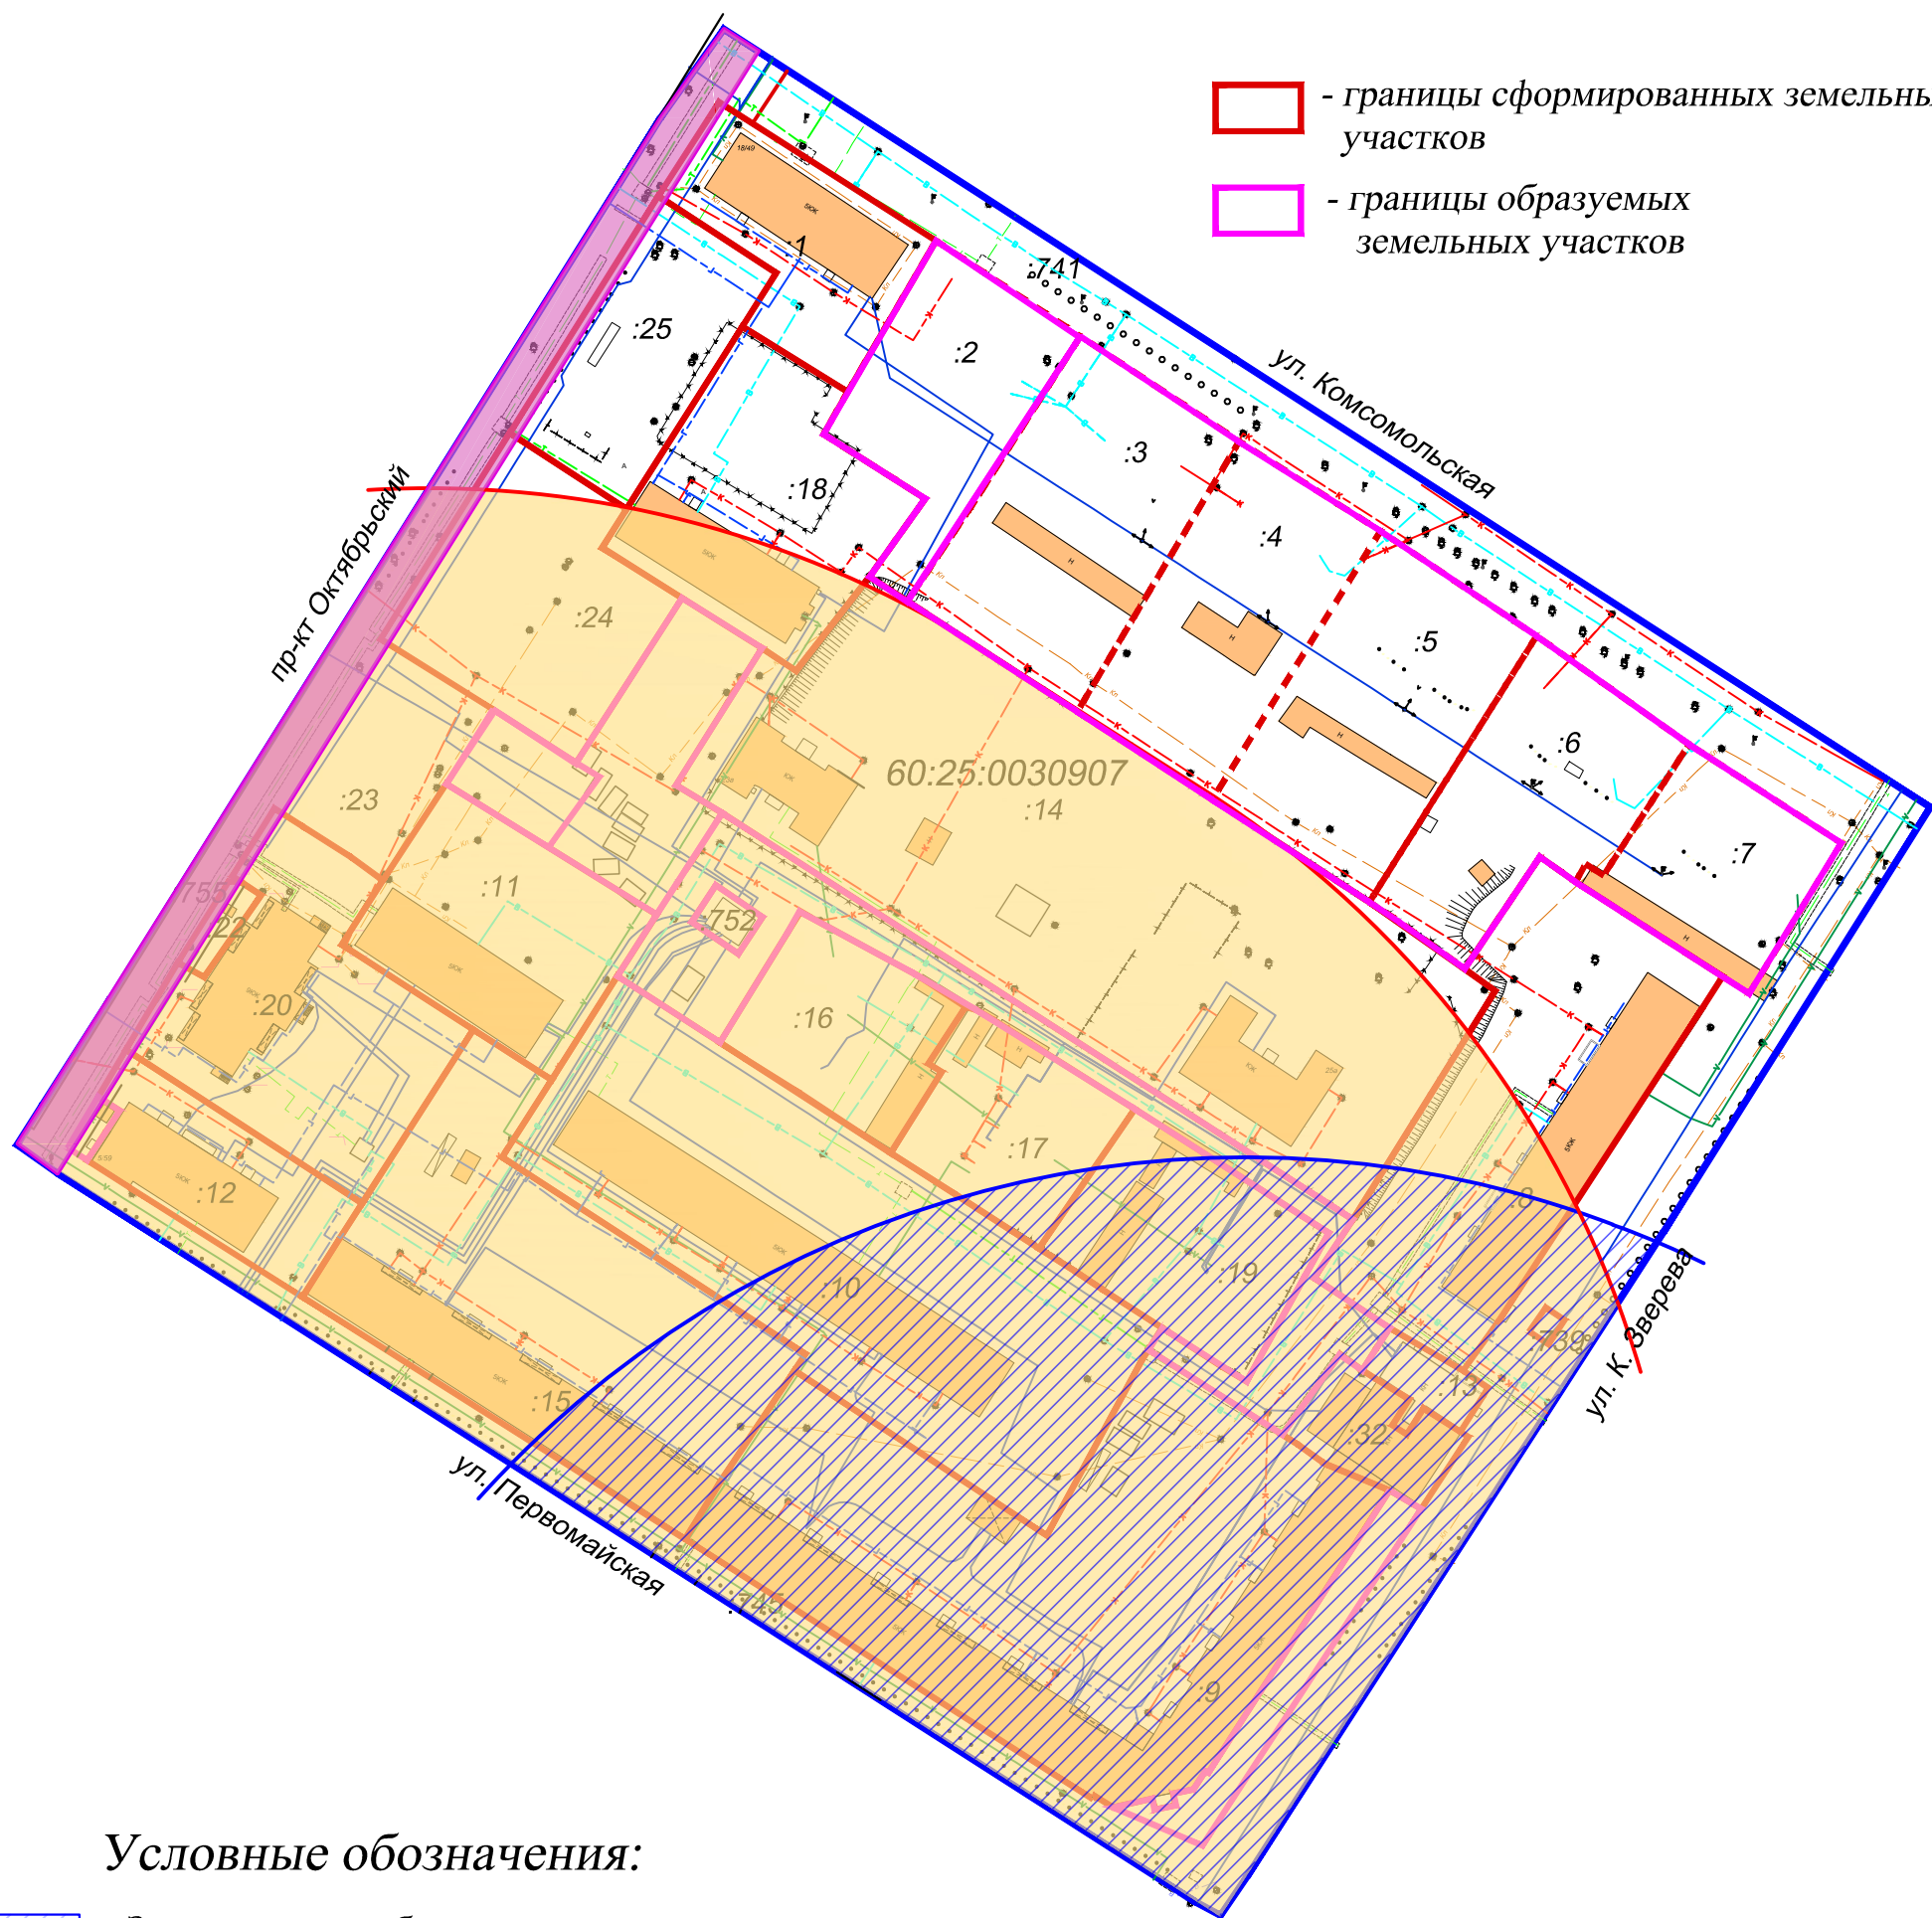

Условные обозначения:

— - Защитная зона объекта культурного наследия регионального "Памятник экипажу танка Т-34, погибшему при освобождении г. Великие Луки"

— - Защитная зона объекта культурного наследия регионального "Здание, где в техникуме железнодорожного транспорта в разные годы учились видный государственный деятель Малышев Вячеслав Алексеевич и Герой Советского Союза Заслонов Константин Сергеевич"

— - Объект культурного наследия федерального значения "Культурный слой г. Великие Луки"